

HAUS M

**BAU
VISION**

WE BUILD YOUR HOME





Lage
Posizione

39018 Terlan | Terlano

HAUS M

Residence Terlan | Terlano

Lageplan




M 1:200

Die Darstellung und Flächenangaben sind unverbindlich und können sich in der Planungs- und Bauphase geringfügig ändern.

HAUS M

Residence Terlan | Terlano

Stellplätze

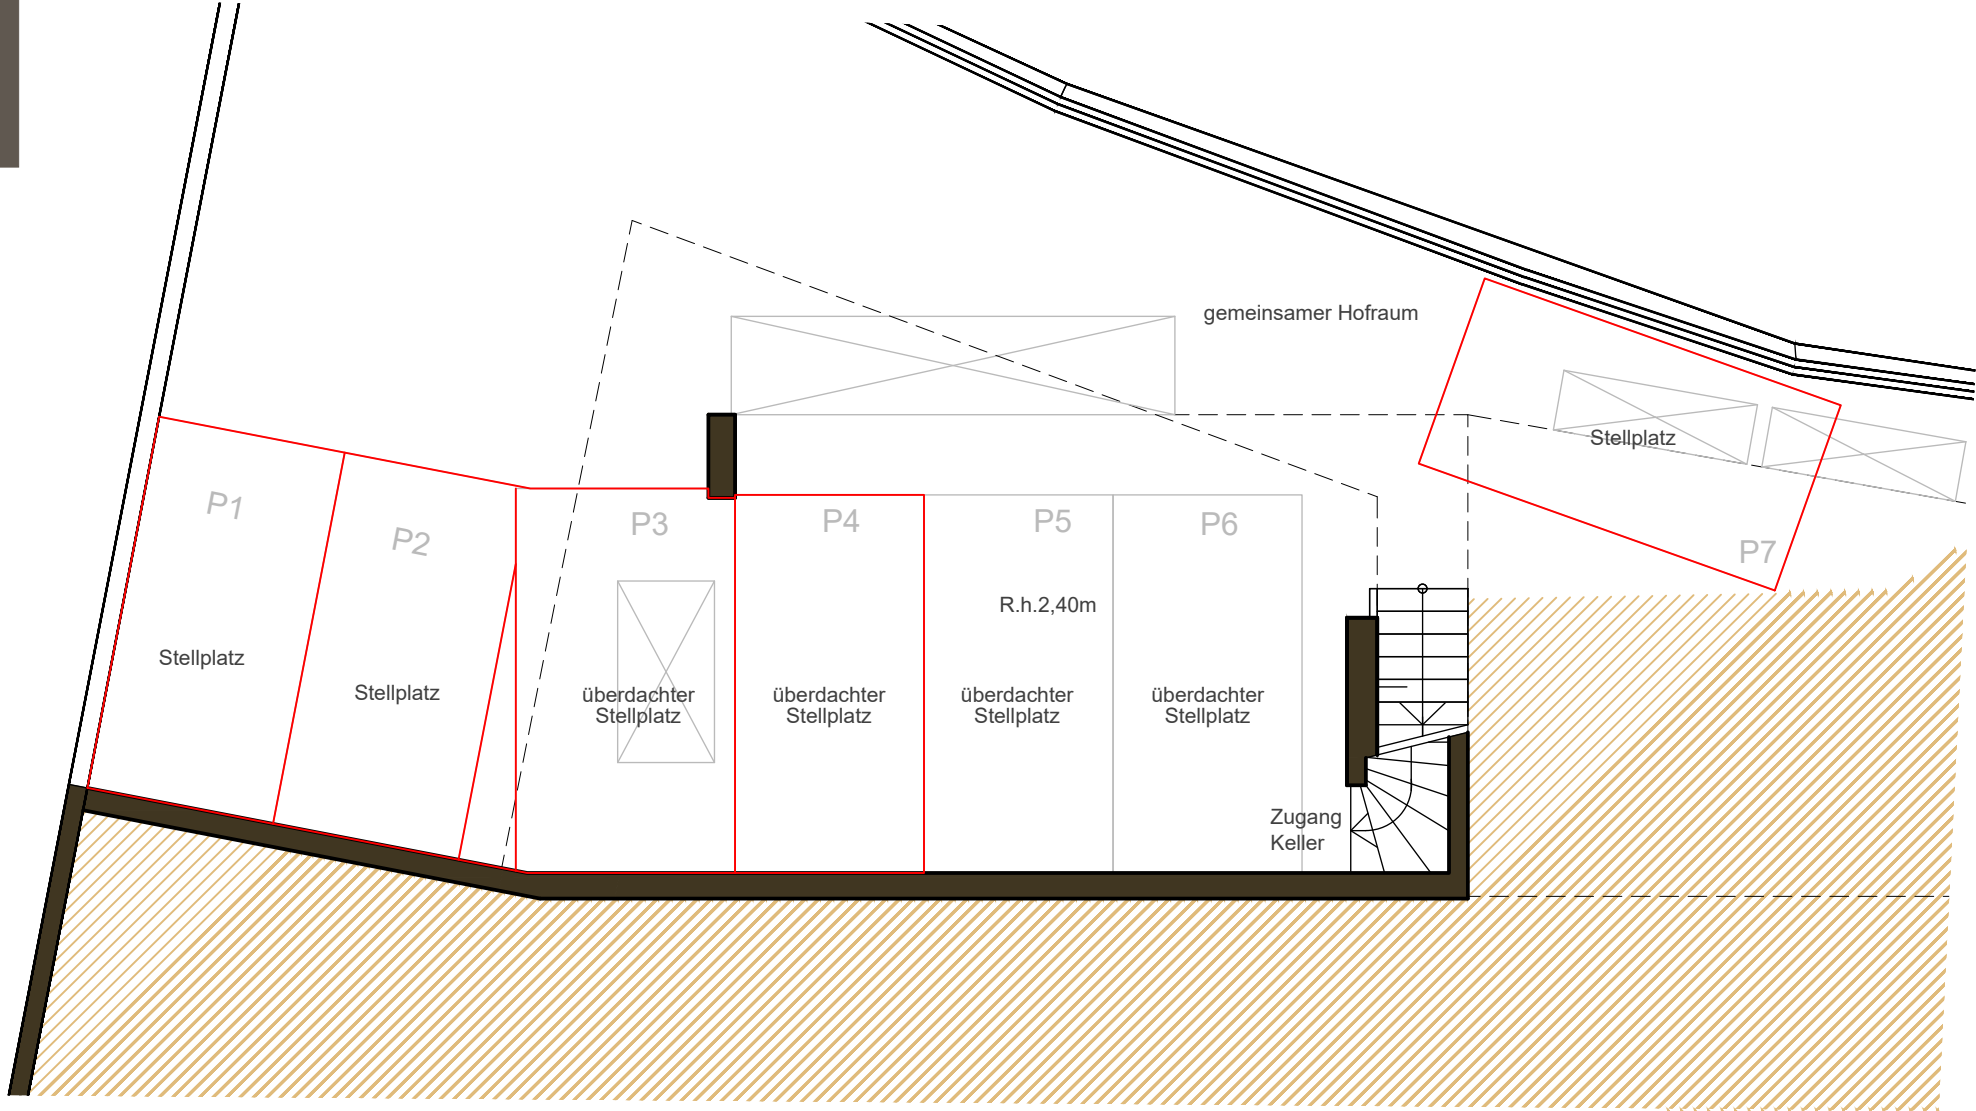

Kellergeschoss



M 1:500

M 1:100

Die Darstellung und Flächenangaben sind unverbindlich und können sich in der Planungs- und Bauphase geringfügig ändern.

Lageplan









HAUS M

Residence Terlan | Terlano

Villa - Haus M




2. Kellergeschoss



Lageplan

M 1:500

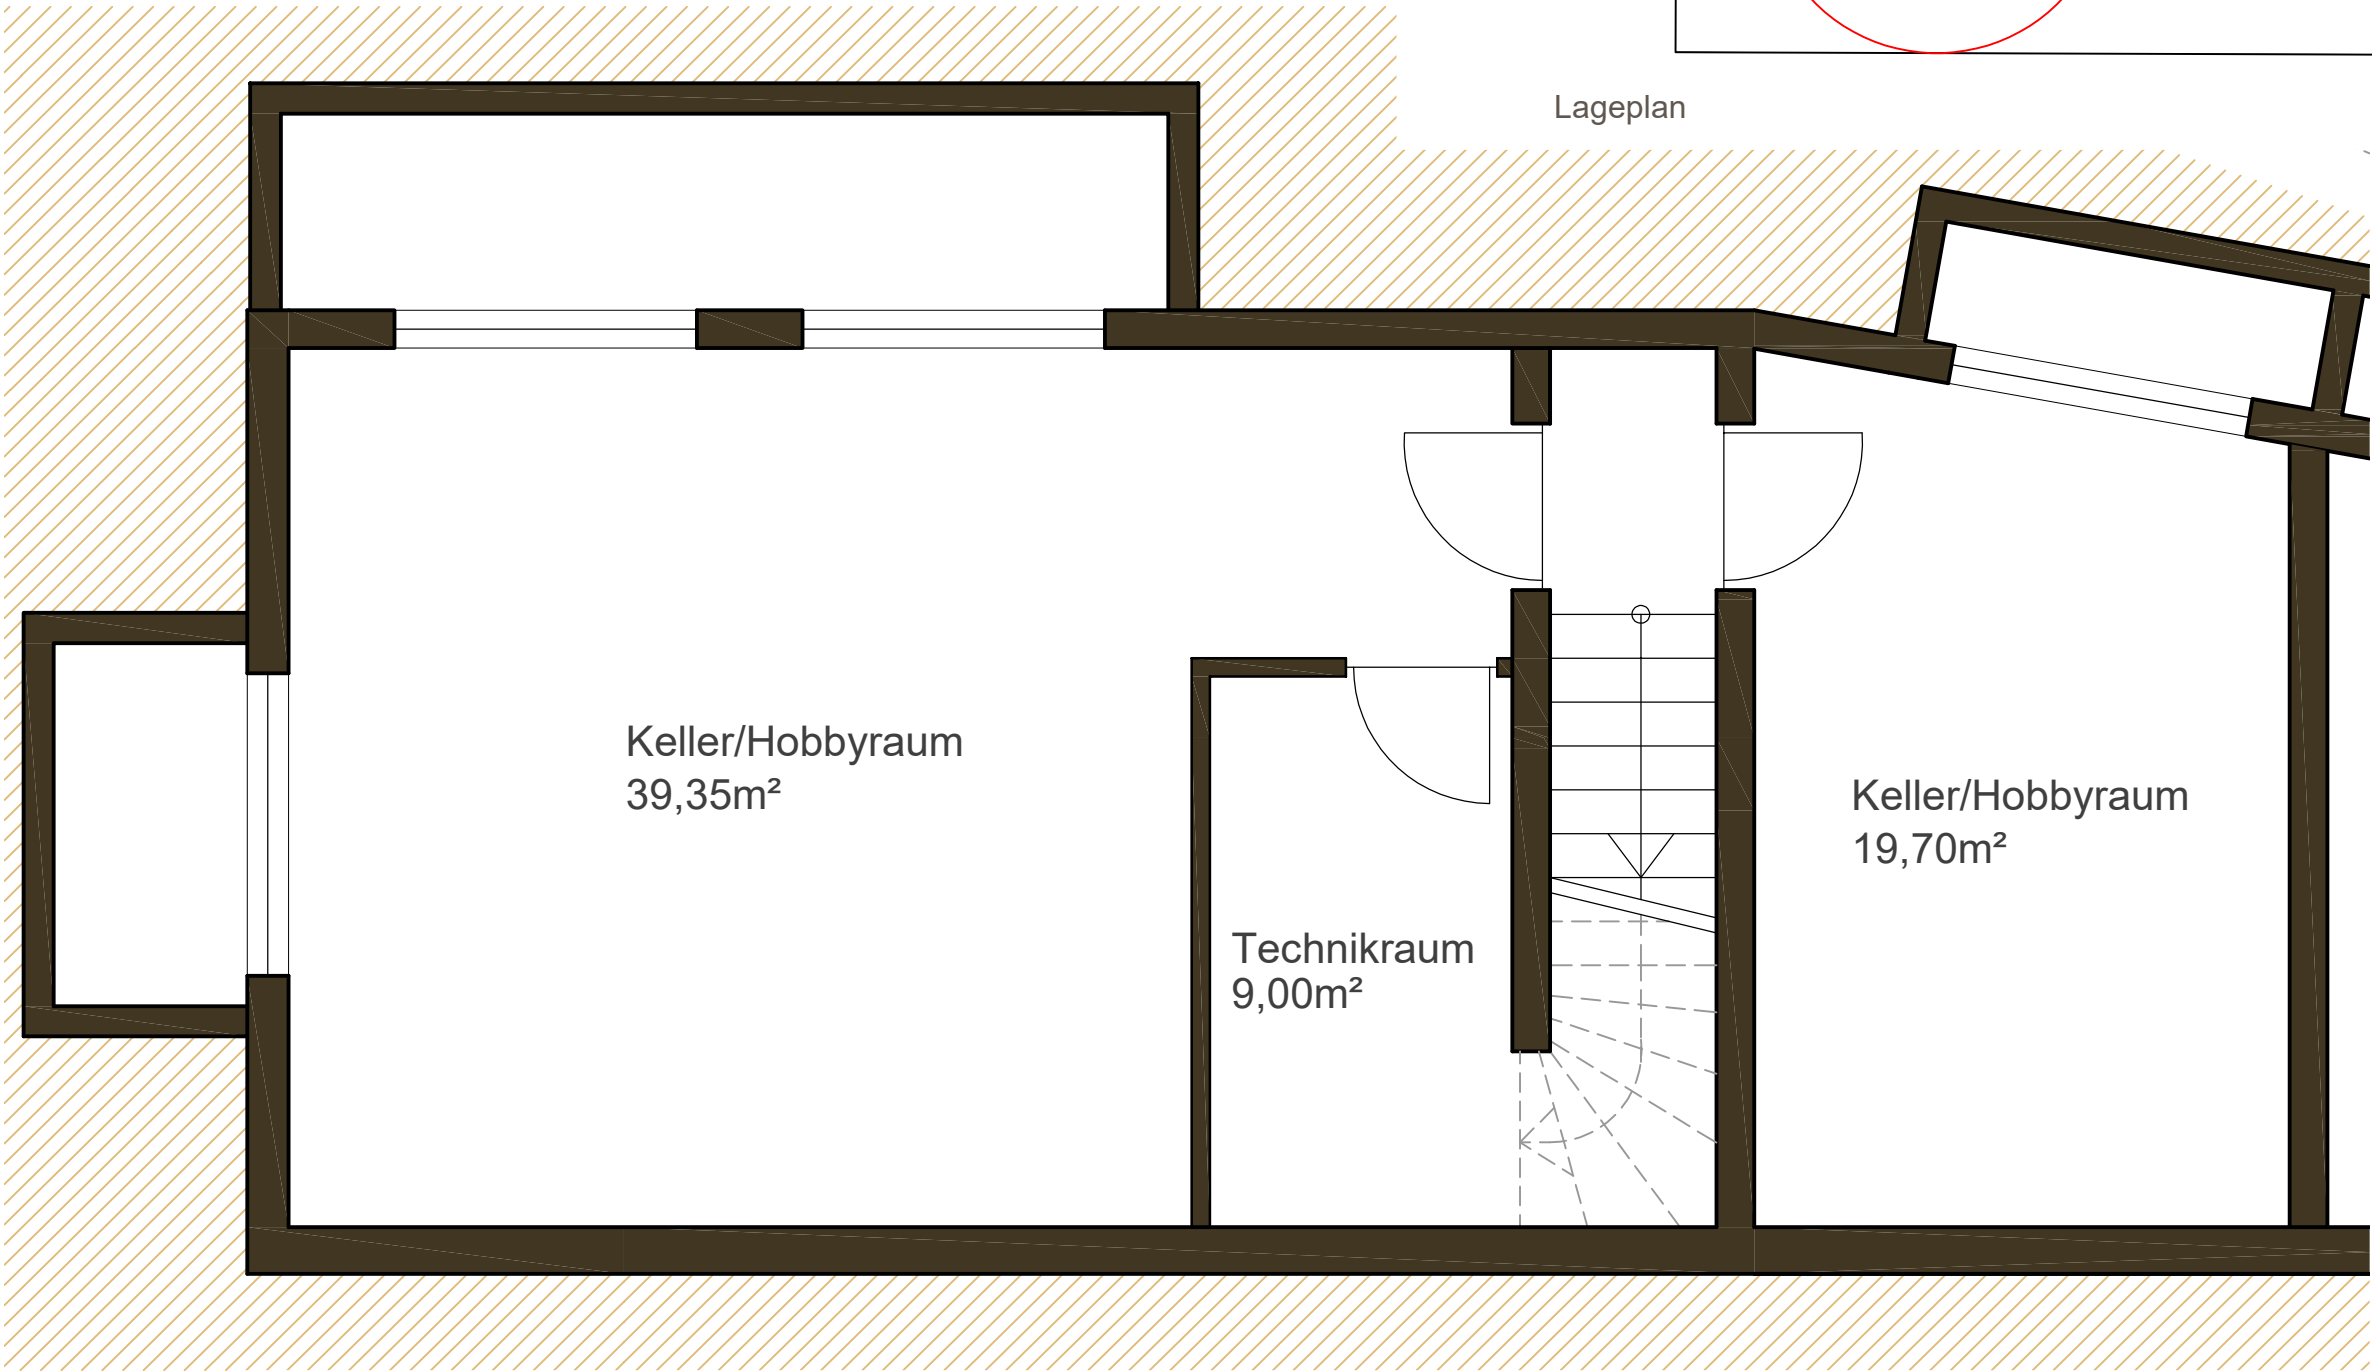

Villa - Haus M

Verkaufsfläche Superficie vendita	199,09 m²
Nettowohnfläche Superficie netta	75,80 m²
Terrasse Terrazza	53,05 m²
Keller/Hobbyraum vano cantina/hobby	59,05 m²
Technikraum vano tecnico	9,00 m²
Garten Giardino	114,70 m²

M 1:50

Die Darstellung und Flächenangaben sind unverbindlich und können sich in der Planungs- und Bauphase geringfügig ändern.

HAUS M

Residence Terlan | Terlano


Villa - Haus M



Kellergeschoss

Villa - Haus M

Verkaufsfläche Superficie vendita	199,09 m ²
Nettowohnfläche Superficie netta	75,80 m ²
Terrasse Terrazza	53,05 m ²
Keller/Hobbyraum vano cantina/hobby	59,05 m ²
Technikraum vano tecnico	9,00 m ²
Garten Giardino	114,70 m ²

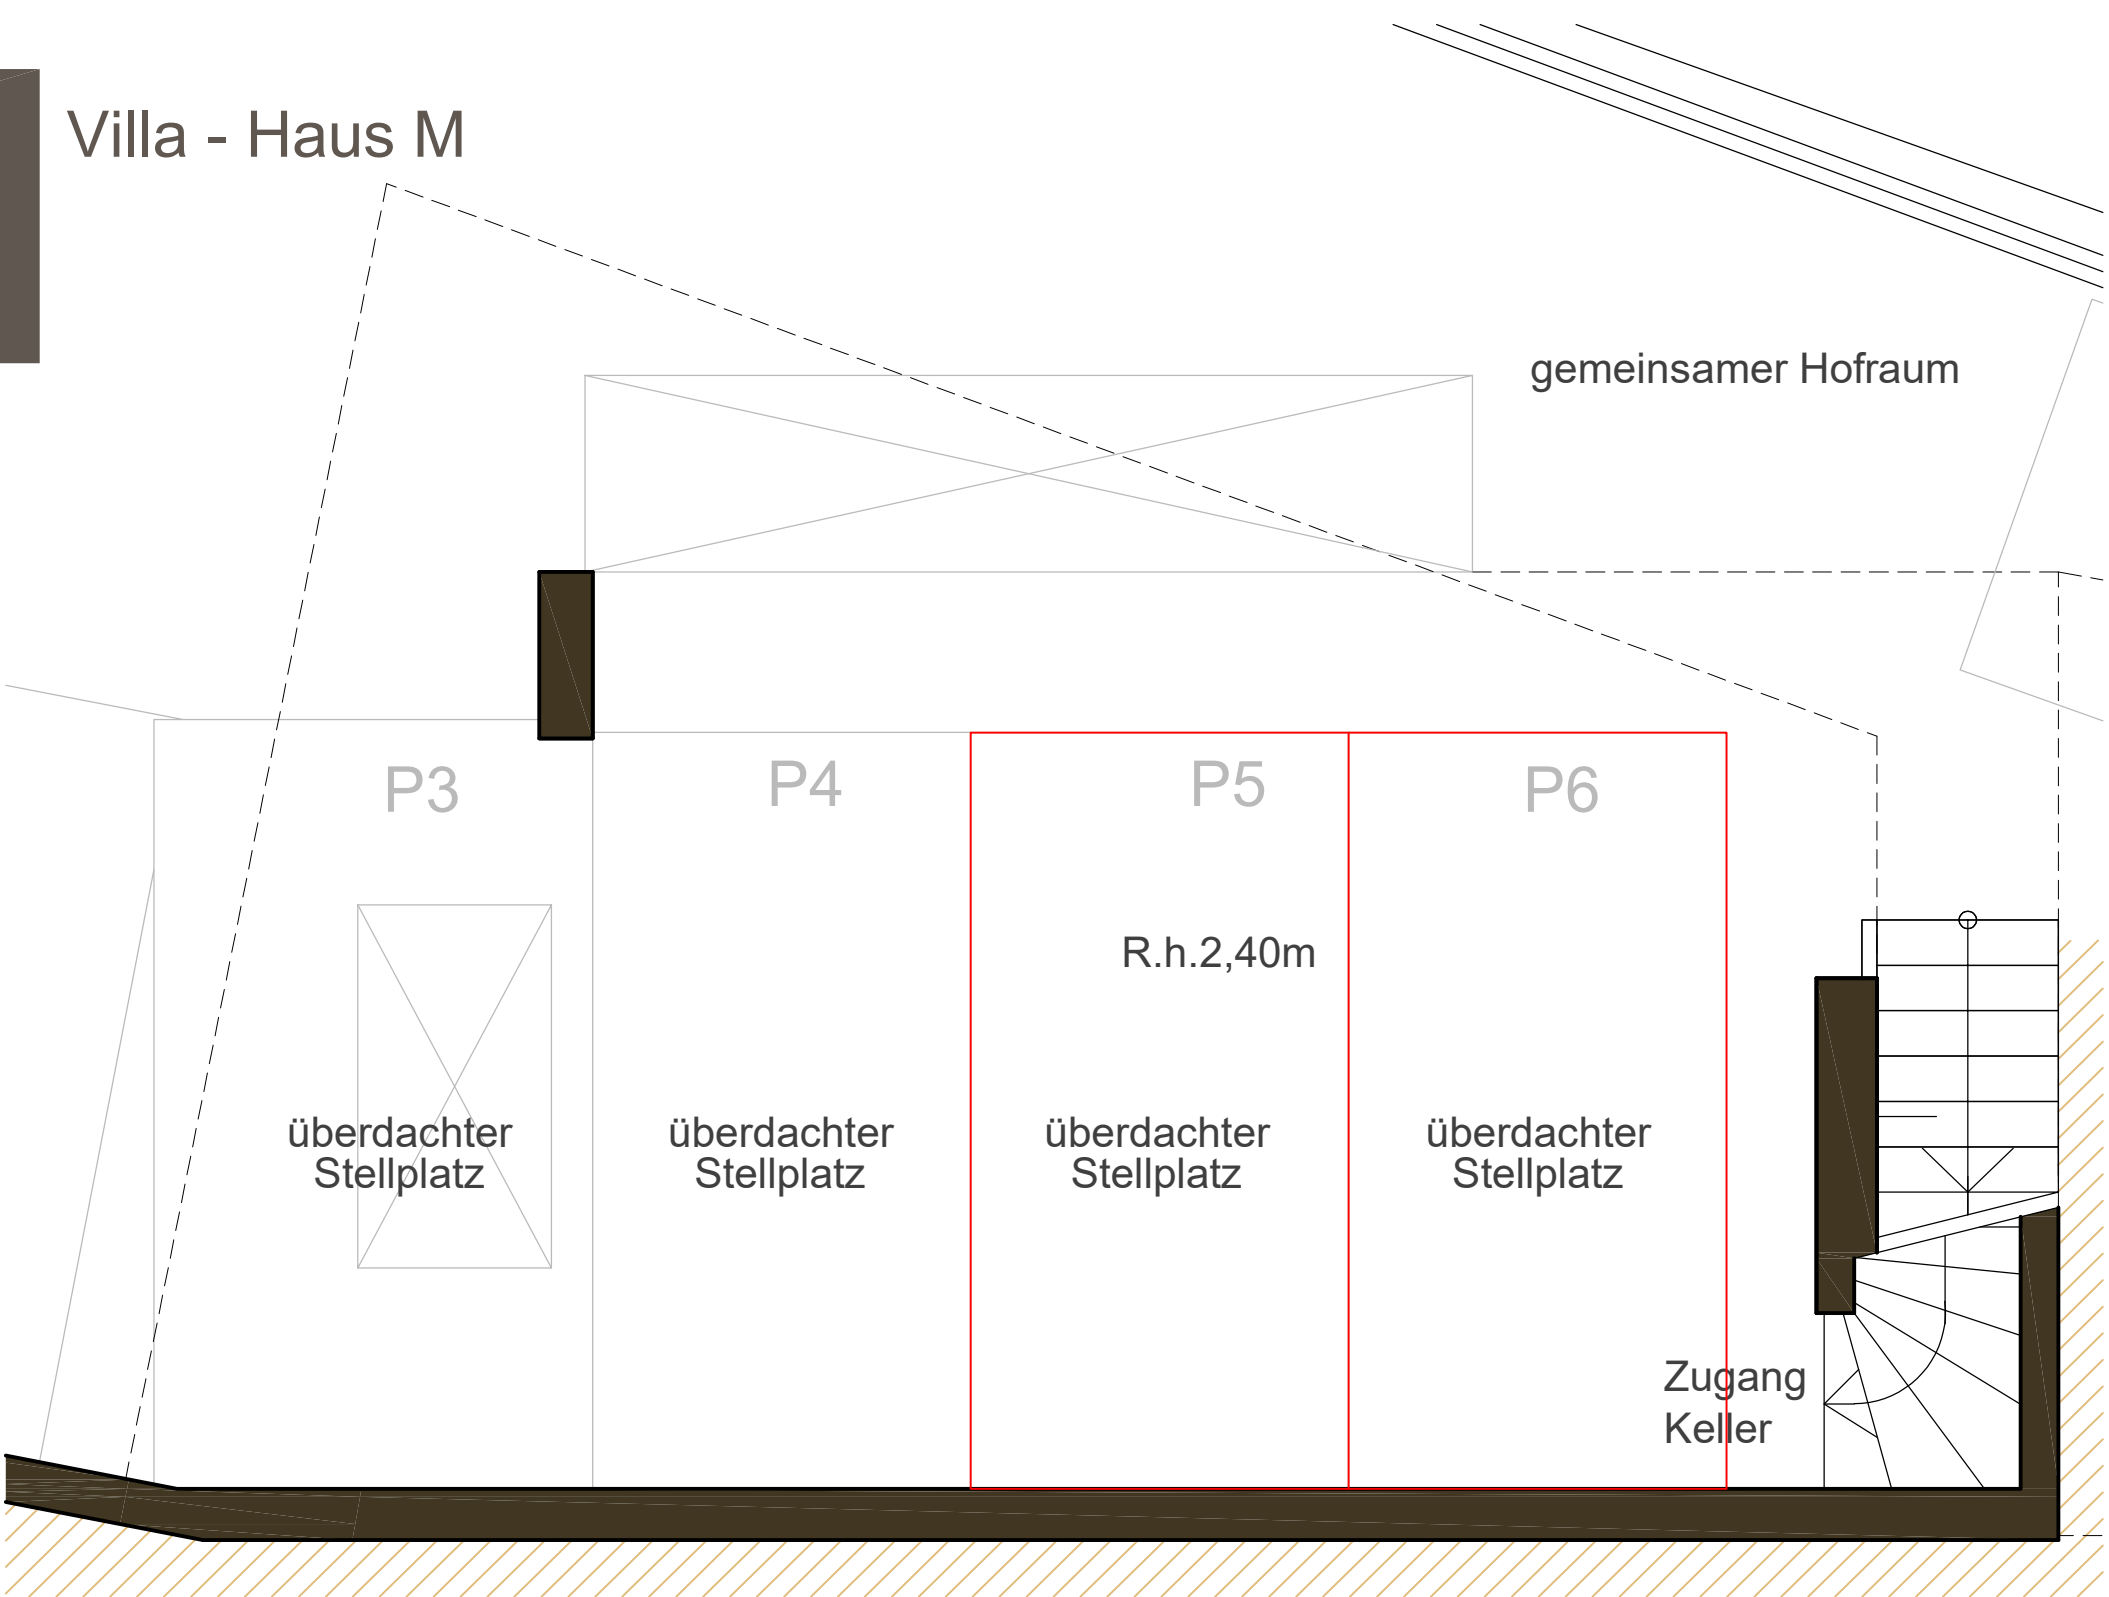

M 1:50

Die Darstellung und Flächenangaben sind unverbindlich und können sich in der Planungs- und Bauphase geringfügig ändern.

Lageplan

M 1:500

HAUS M

Residence Terlan | Terlano

Villa - Haus M

M 1:50

Die Darstellung und Flächenangaben sind unverbindlich und können sich in der Planungs- und Bauphase geringfügig ändern.

BAUVISION GmbH | Srl

Feldweg 2 | Vicolo dei Campi 2 · I-39010 Gargazon | Gargazzone

T +39 0473 861 591 · info@bauvision.it · www.bauvision.it


MwSt.-Nr. | P. IVA IT02942270212



Erdgeschoss

Villa - Haus M

Verkaufsfläche Superficie vendita	199,09 m ²
Nettowohnfläche Superficie netta	75,80 m ²
Terrasse Terrazza	53,05 m ²
Keller/Hobbyraum vano cantina/hobby	59,05 m ²
Technikraum vano tecnico	9,00 m ²
Garten Giardino	114,70 m ²

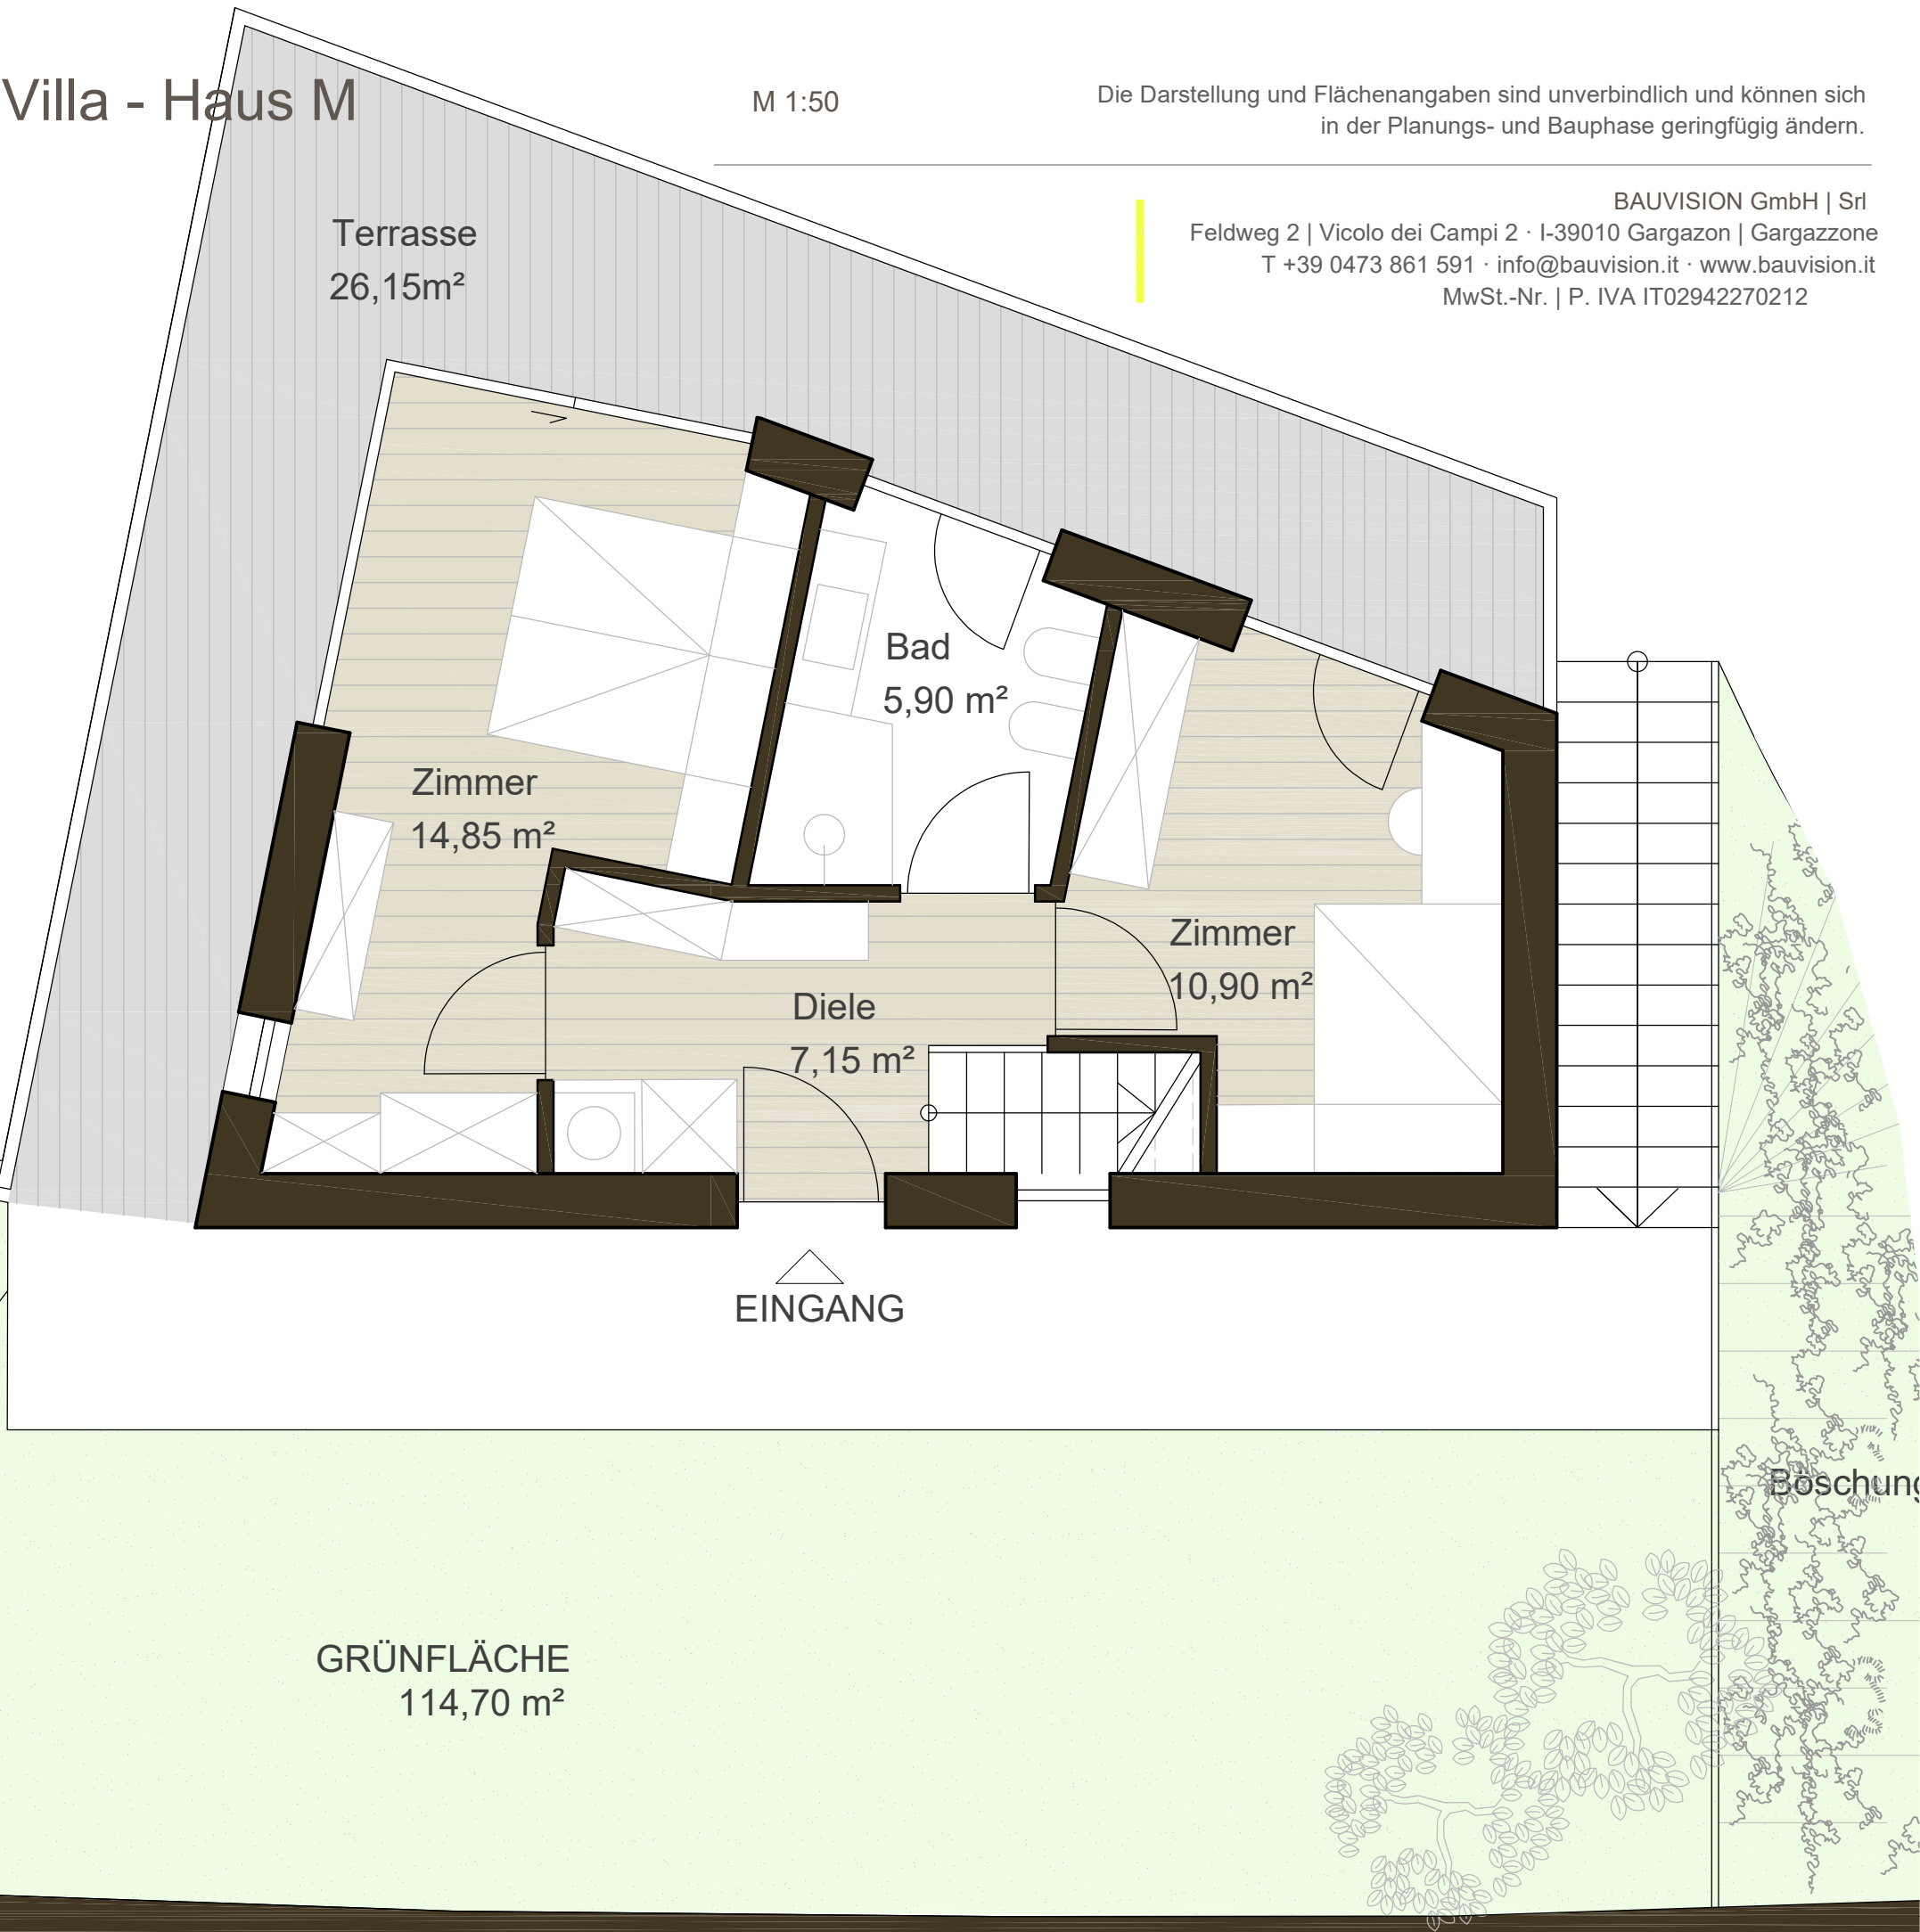

HAUS M

Residence Terlan | Terlano


Villa - Haus M



Obergeschoss

Villa - Haus M

Verkaufsfläche Superficie vendita	199,09m ²
Nettowohnfläche Superficie netta	75,80 m ²
Terrasse Terrazza	53,05 m ²
Keller/Hobbyraum vano cantina/hobby	59,05 m ²
Technikraum vano tecnico	9,00 m ²
Garten Giardino	114,70 m ²

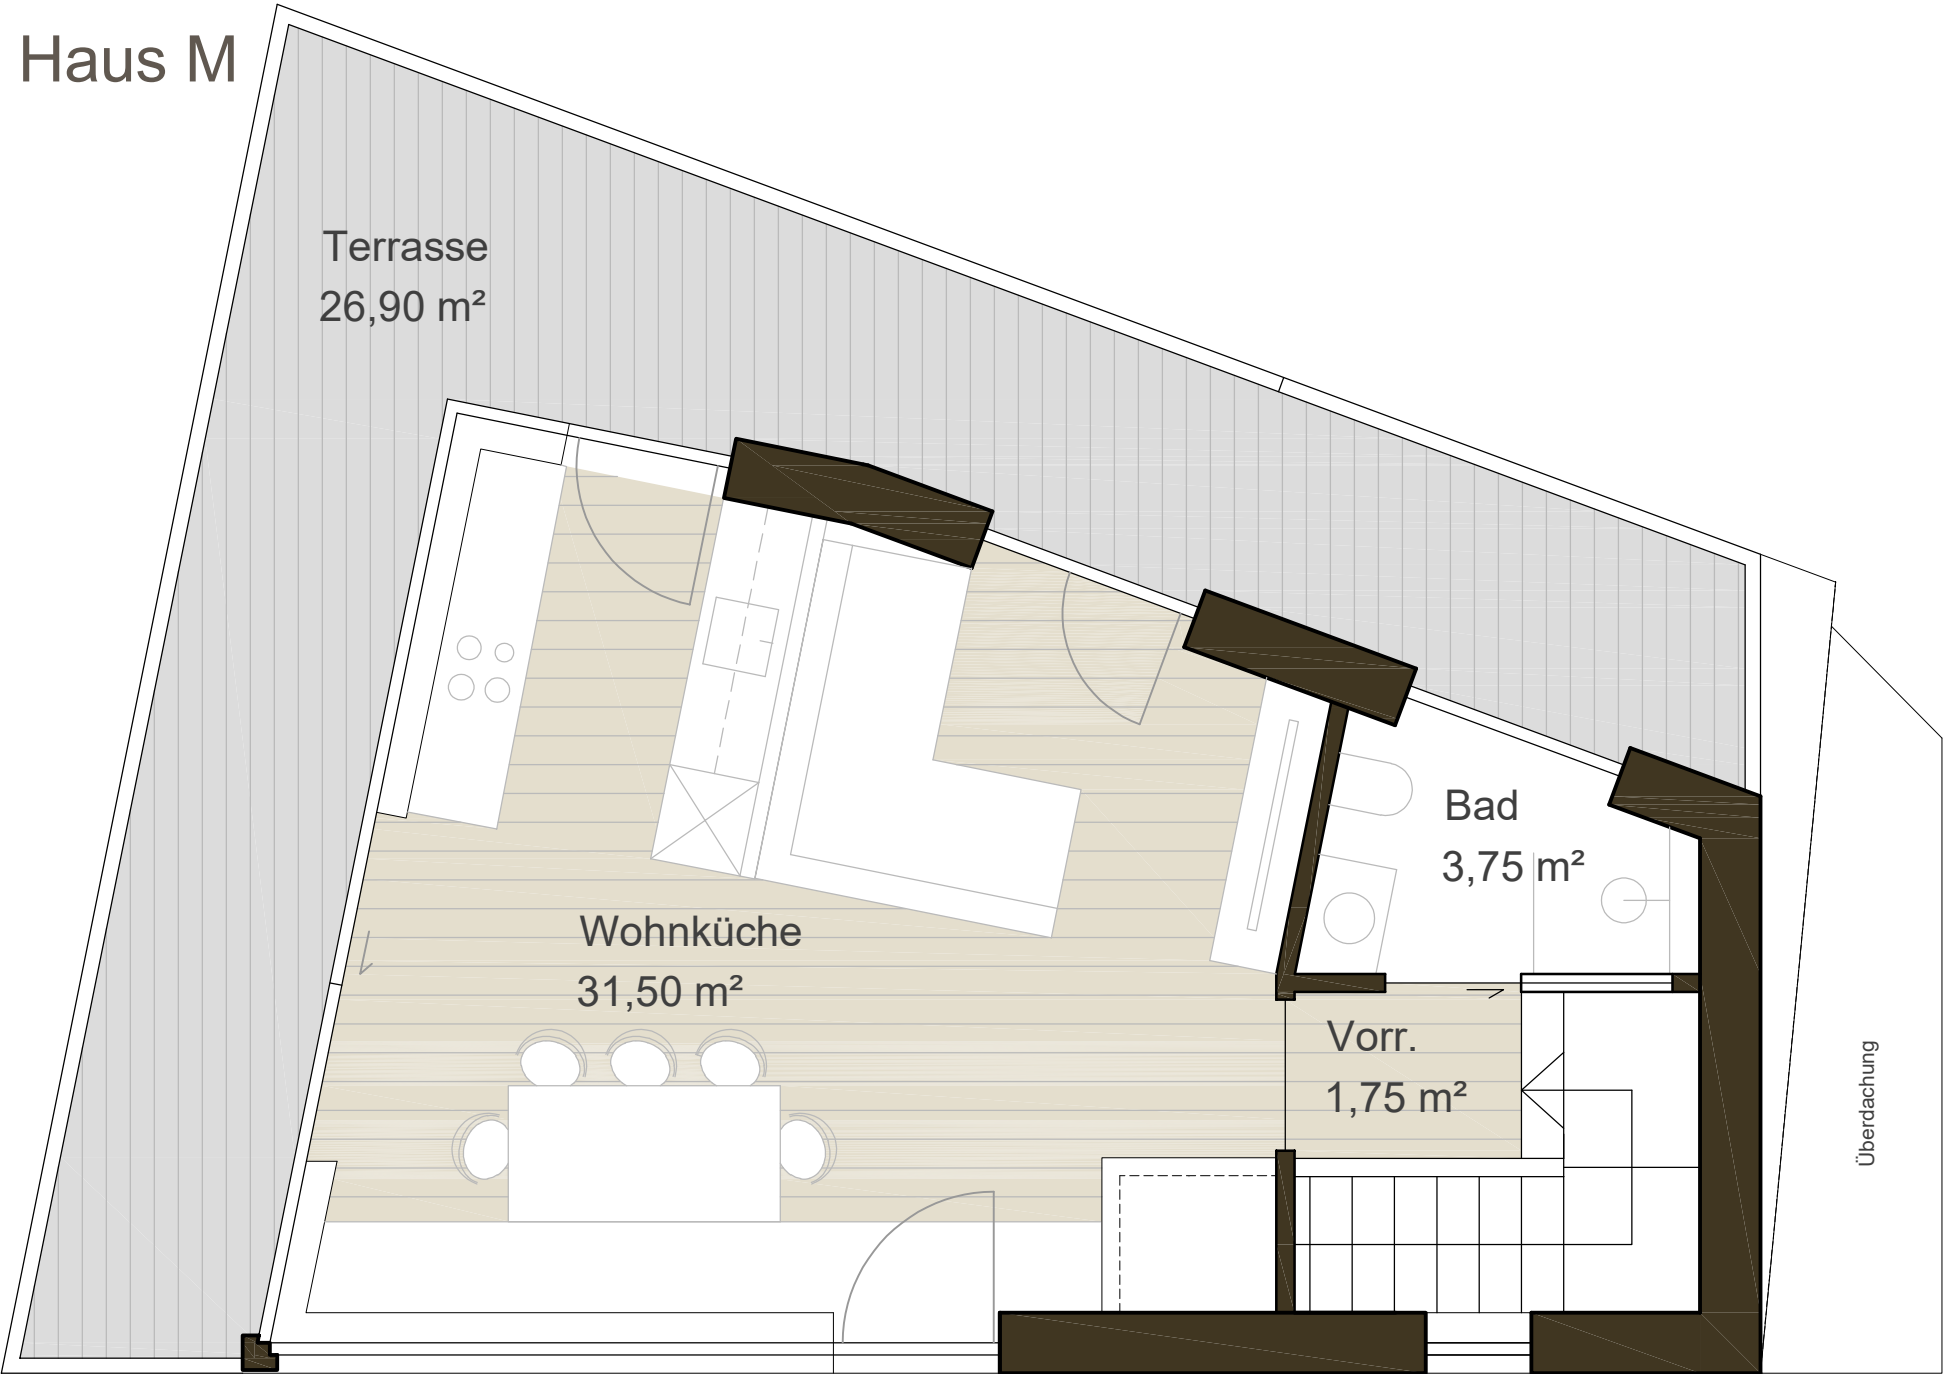

M 1:50

Die Darstellung und Flächenangaben sind unverbindlich und können sich in der Planungs- und Bauphase geringfügig ändern.



M 1:500

Lageplan









Notizen

Note

[illegible]



WE BUILD YOUR HOME