


HAUS M

Residence Terlan | Terlano

Kellergeschoss

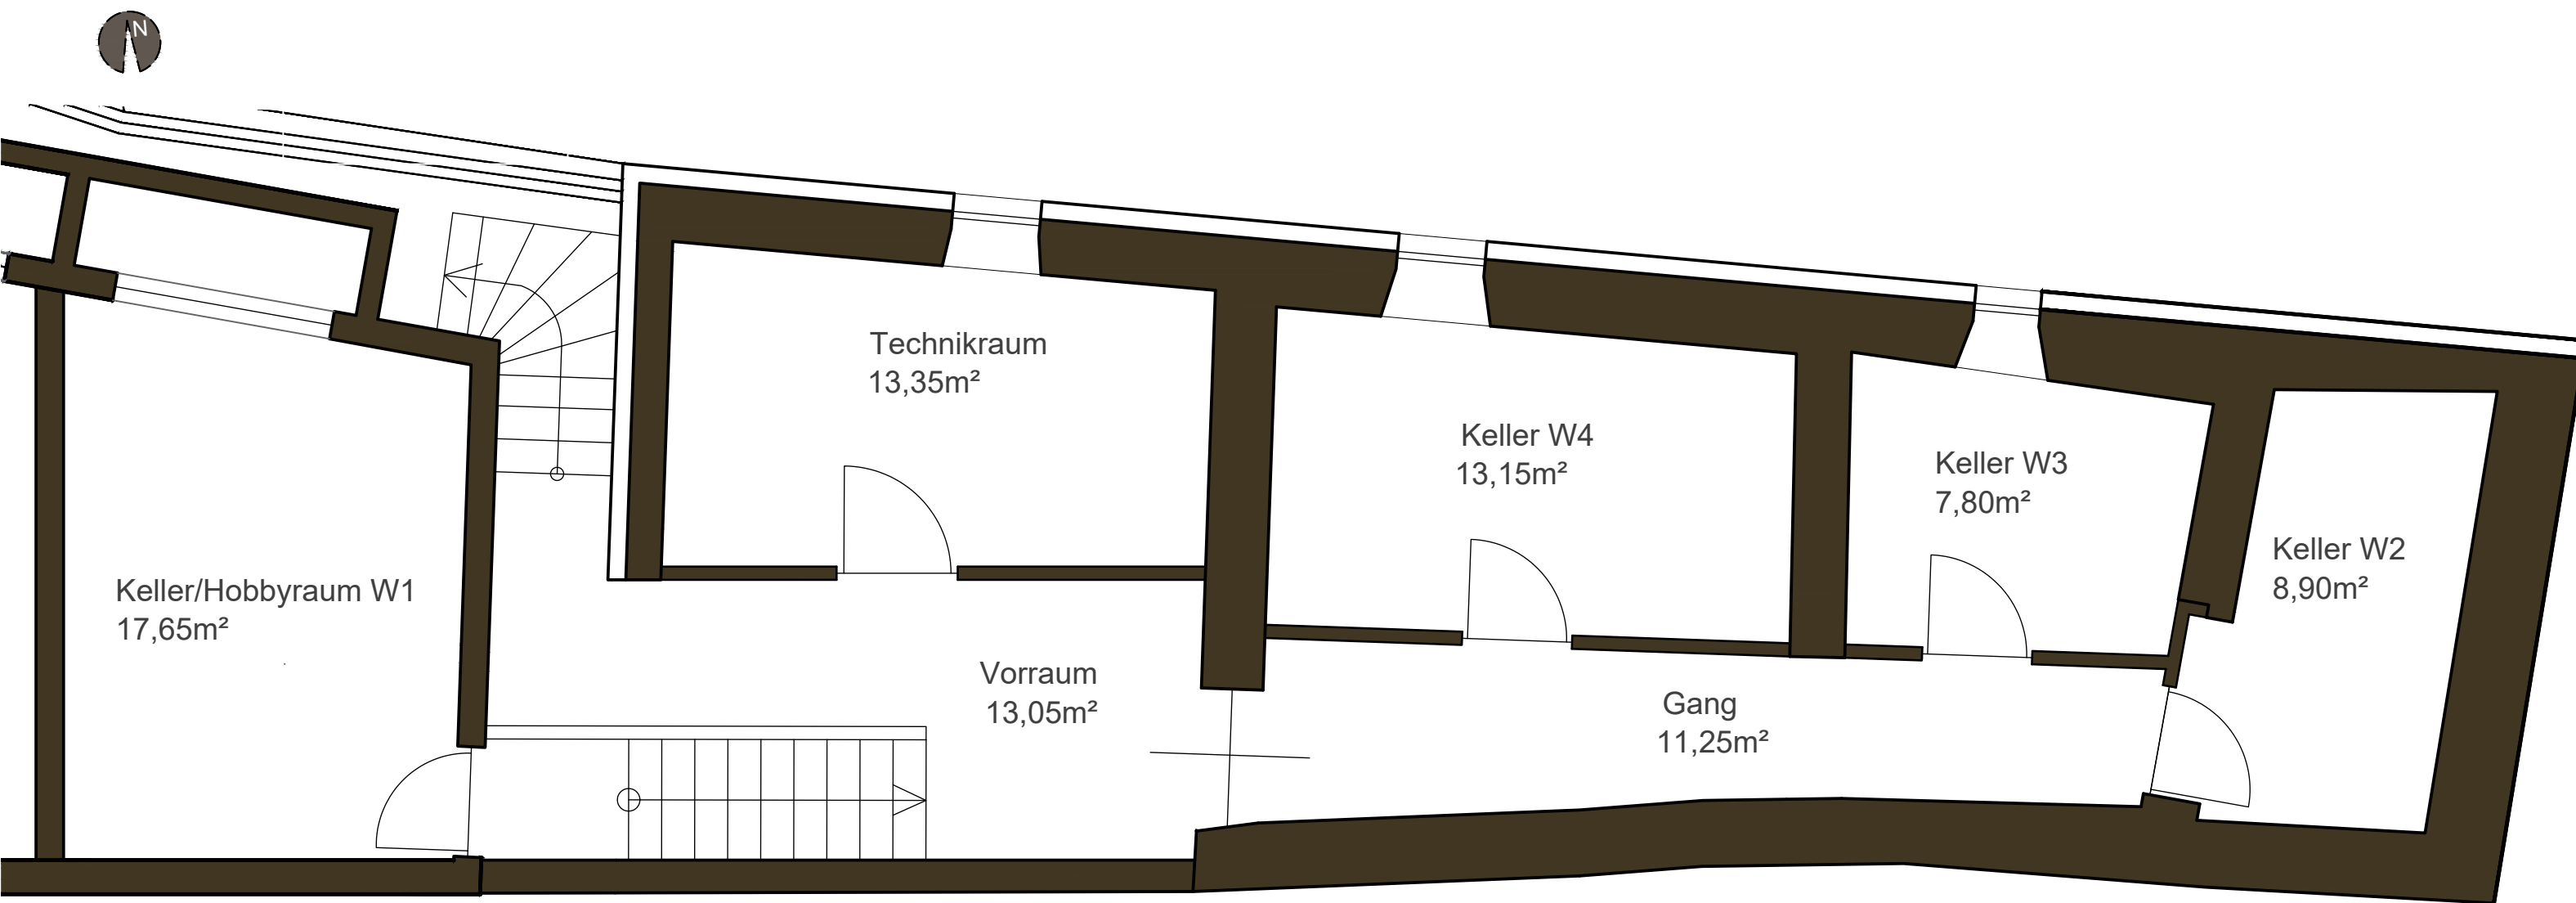

Kellergeschoss

M 1:50

Die Darstellung und Flächenangaben sind unverbindlich und können sich in der Planungs- und Bauphase geringfügig ändern.