


HAUS M

Residence Terlan | Terlano

Stellplätze

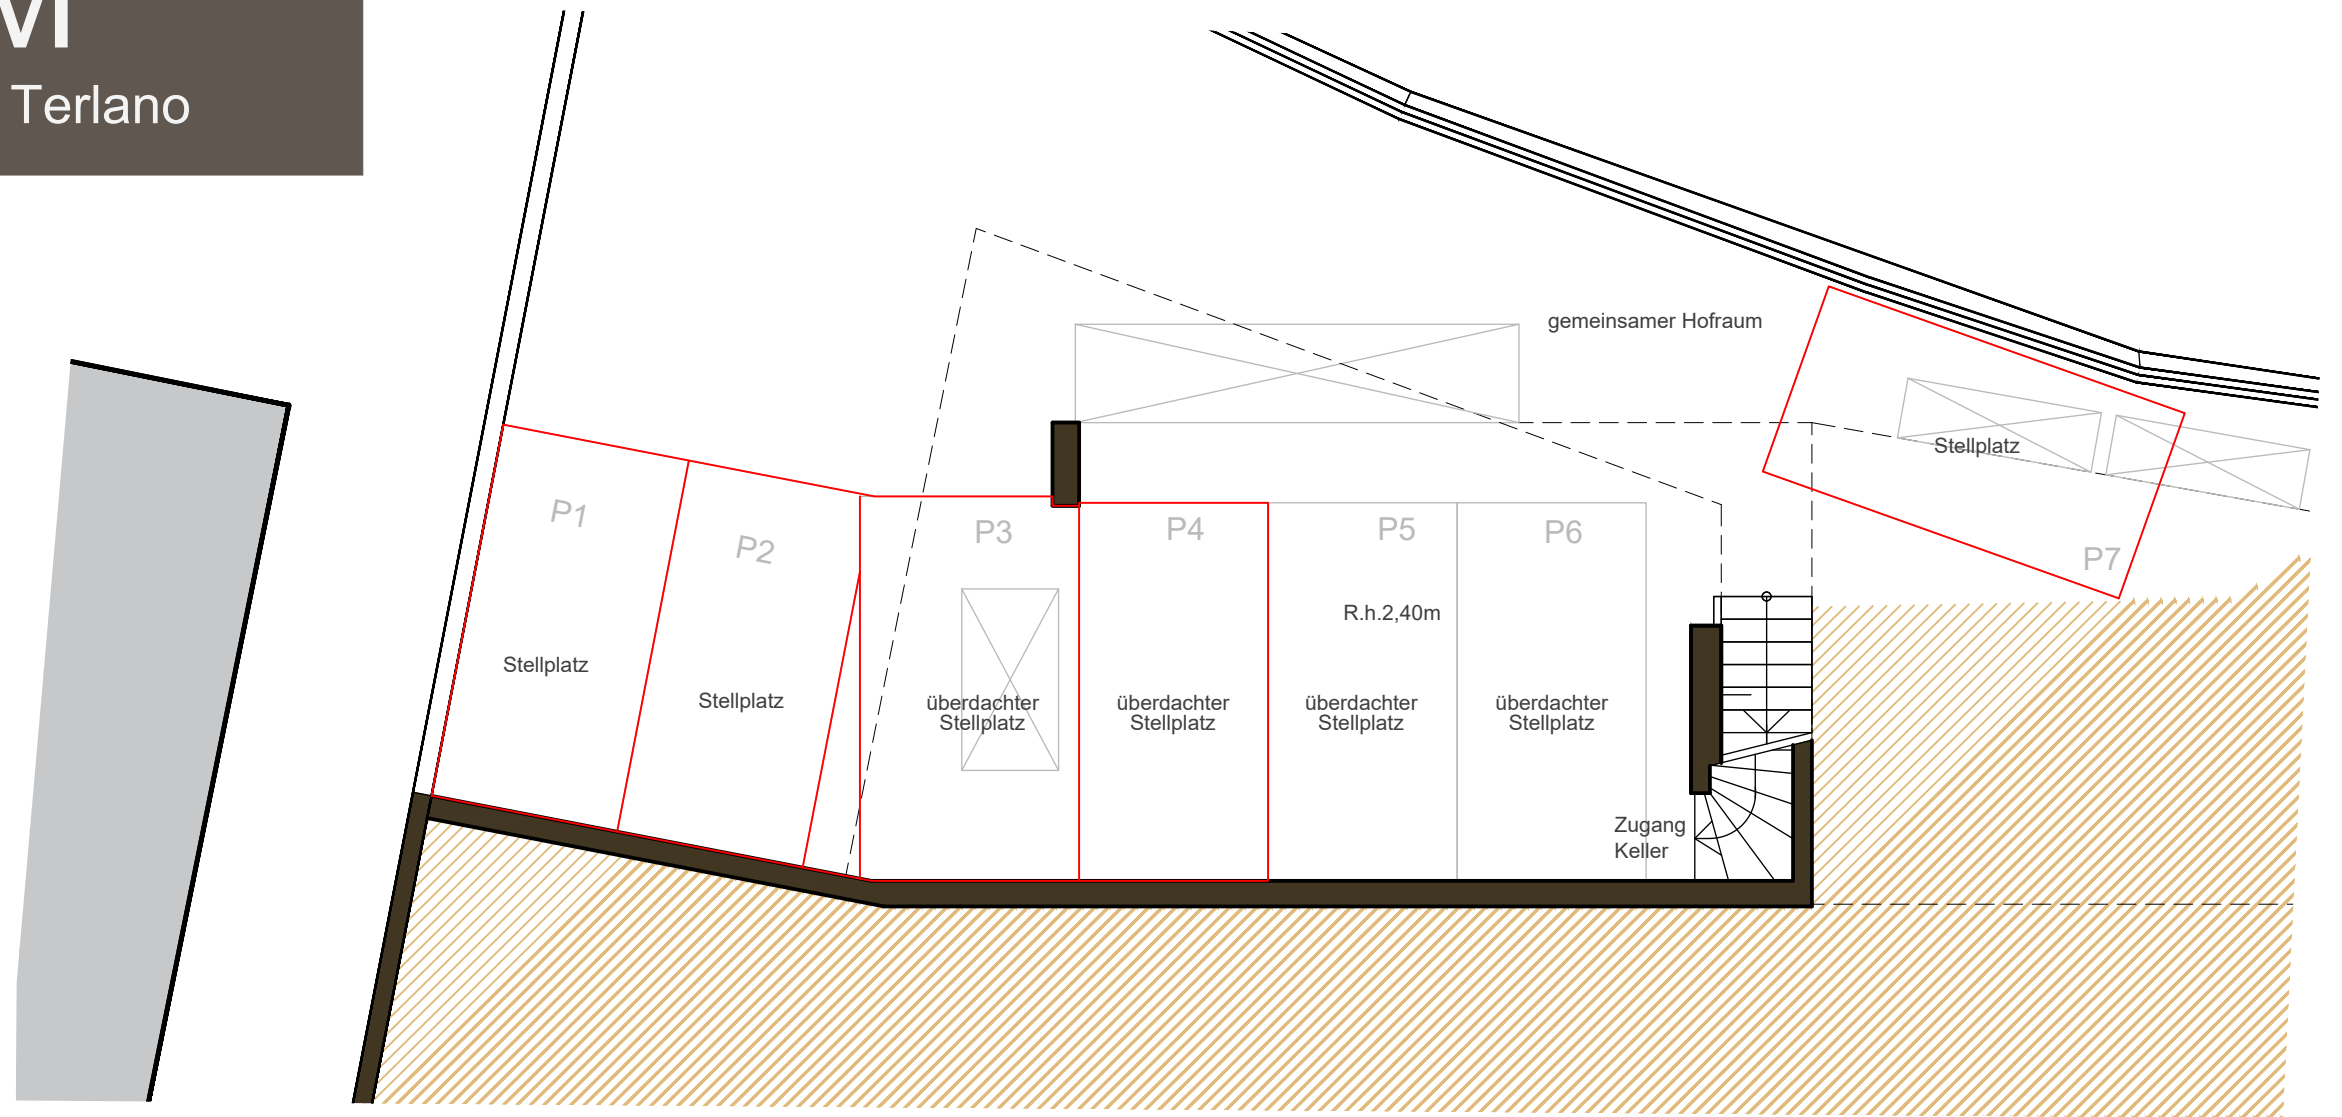

Kellergeschoss



Lageplan

M 1:500

M 1:100

Die Darstellung und Flächenangaben sind unverbindlich und können sich in der Planungs- und Bauphase geringfügig ändern.